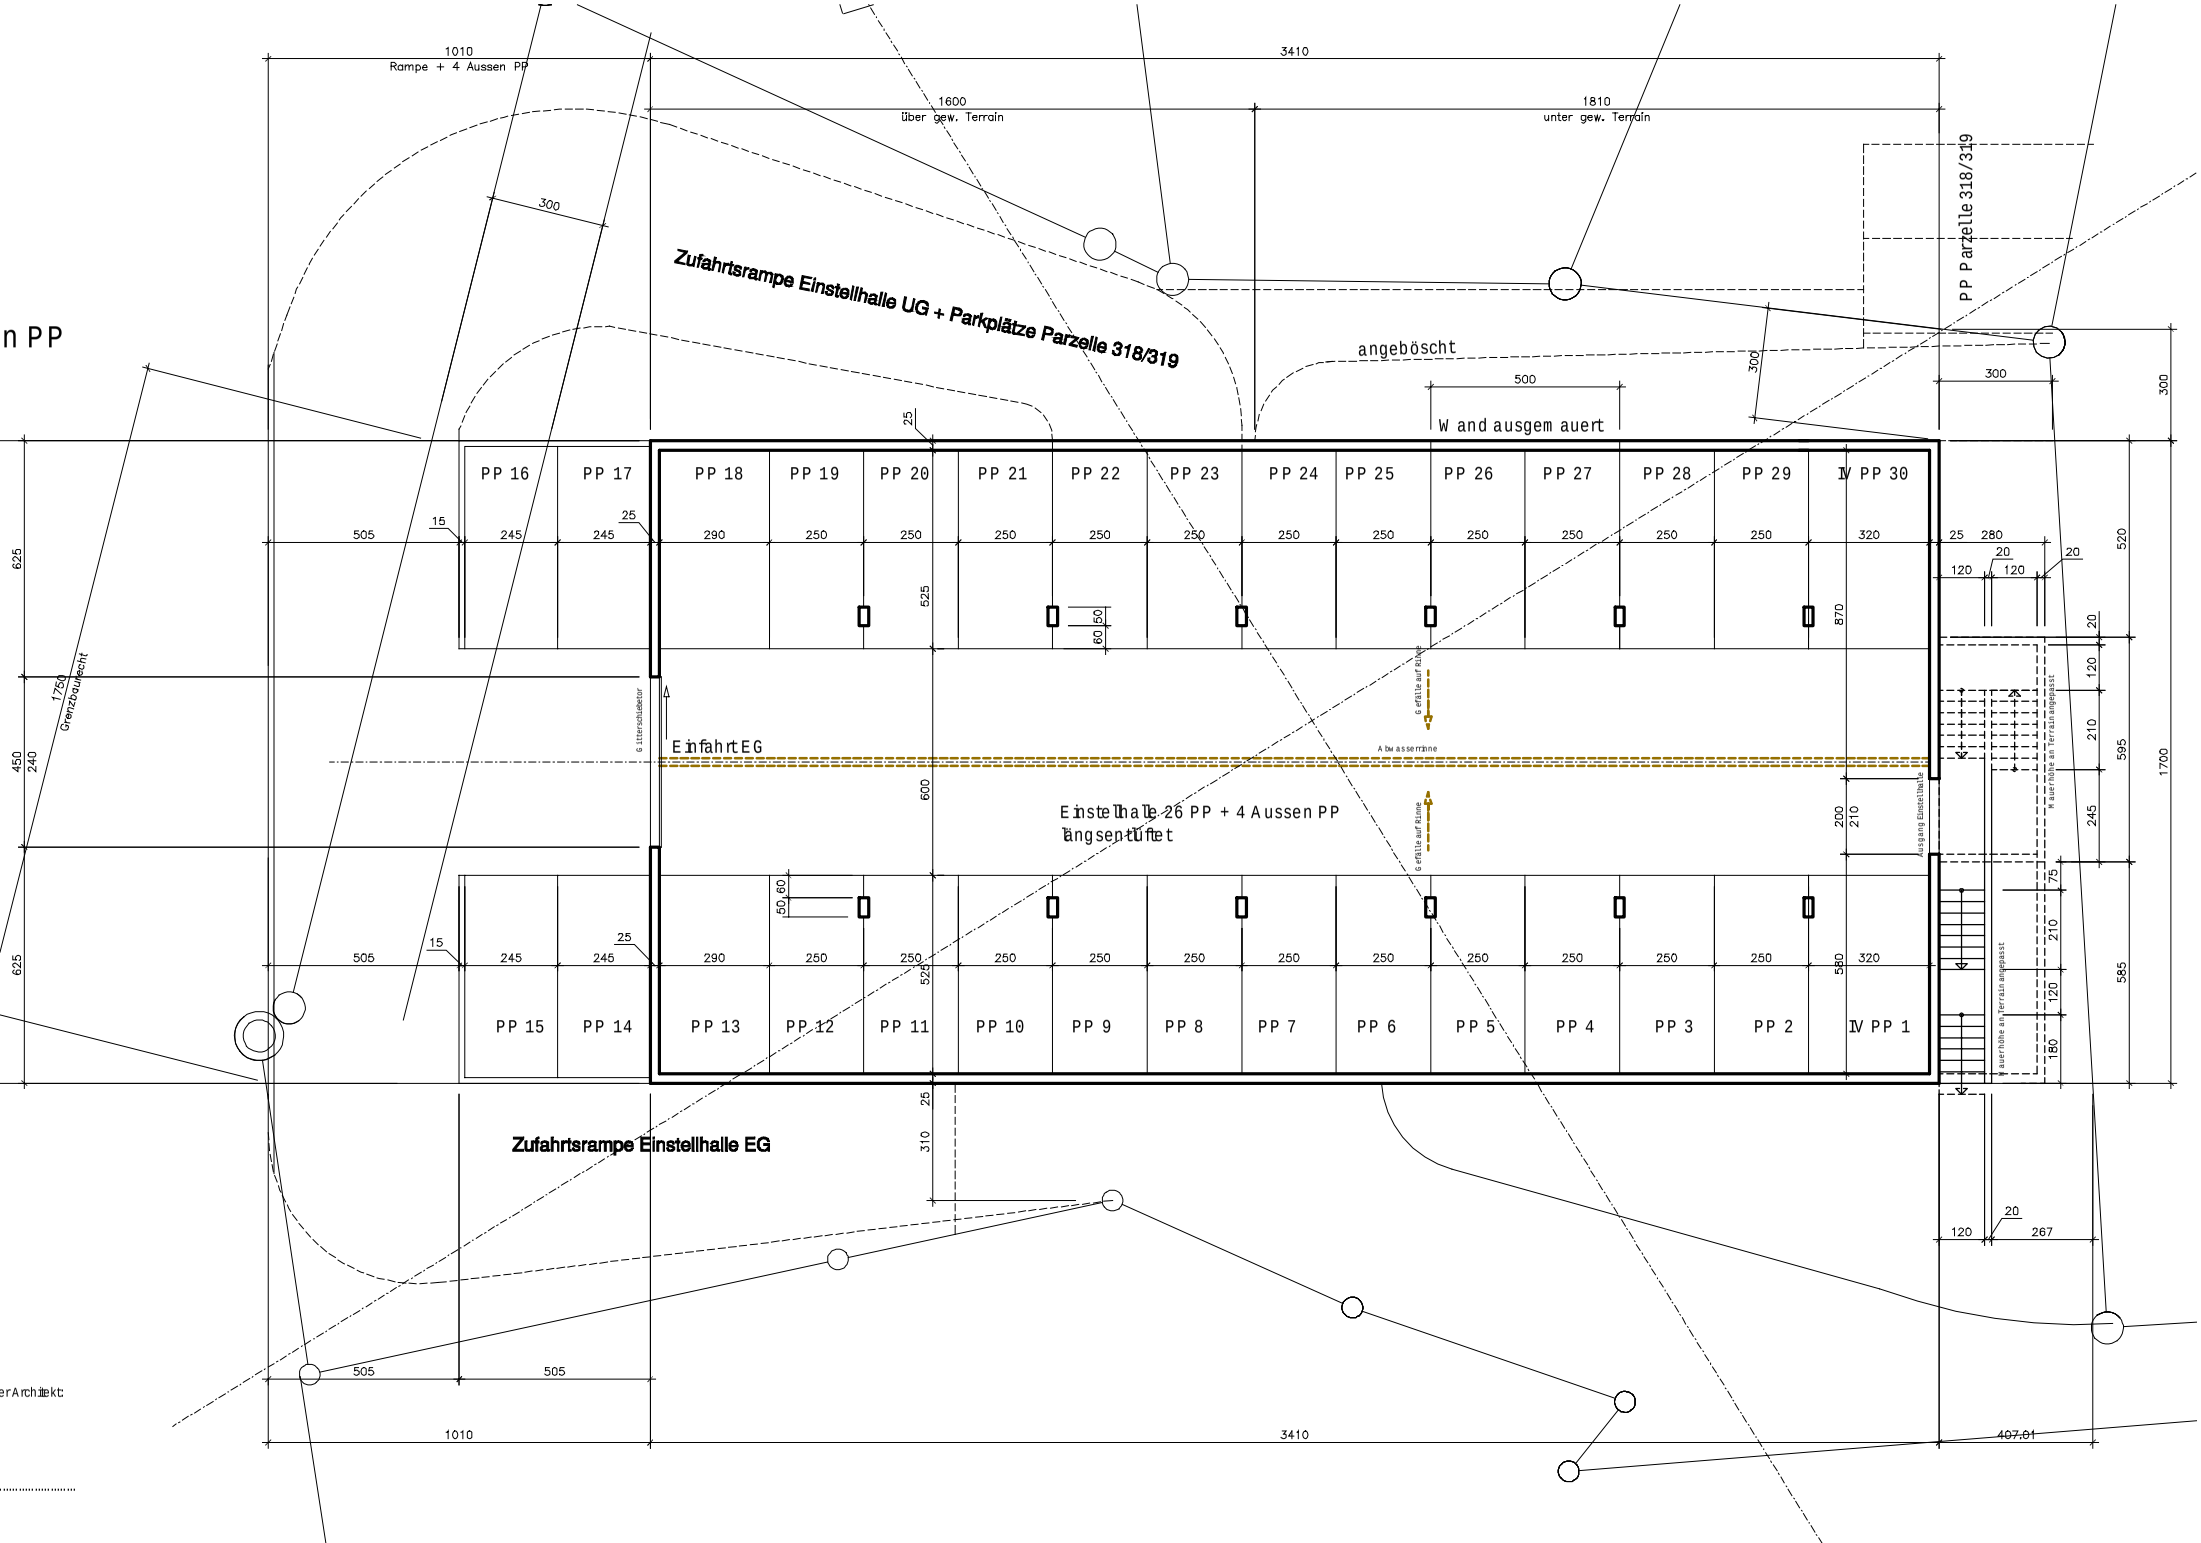
1010
Rampe + 4 Aussen PP
3410
1600
über gew. Terrain
1810
unter gew. Terrain
300
Zufahrtsrampe Einstellhalle UG + Parkplätze Parzelle 318/319
PP Parzelle 318/319
angeböscht
500
W and ausgem auert
PP 16
PP 17
PP 18
PP 19
PP 20
PP 21
PP 22
PP 23
PP 24
PP 25
PP 26
PP 27
PP 28
PP 29
IV PP 30
PP 15
PP 14
PP 13
PP 12
PP 11
PP 10
PP 9
PP 8
PP 7
PP 6
PP 5
PP 4
PP 3
PP 2
IV PP 1
Einfahrt EG
Einstellhalle 26 PP + 4 Aussen PP
längsentlüftet
Zufahrtsrampe Einstellhalle EG
Grenzbaurecht
1750
505
505
1010
3410
407.61