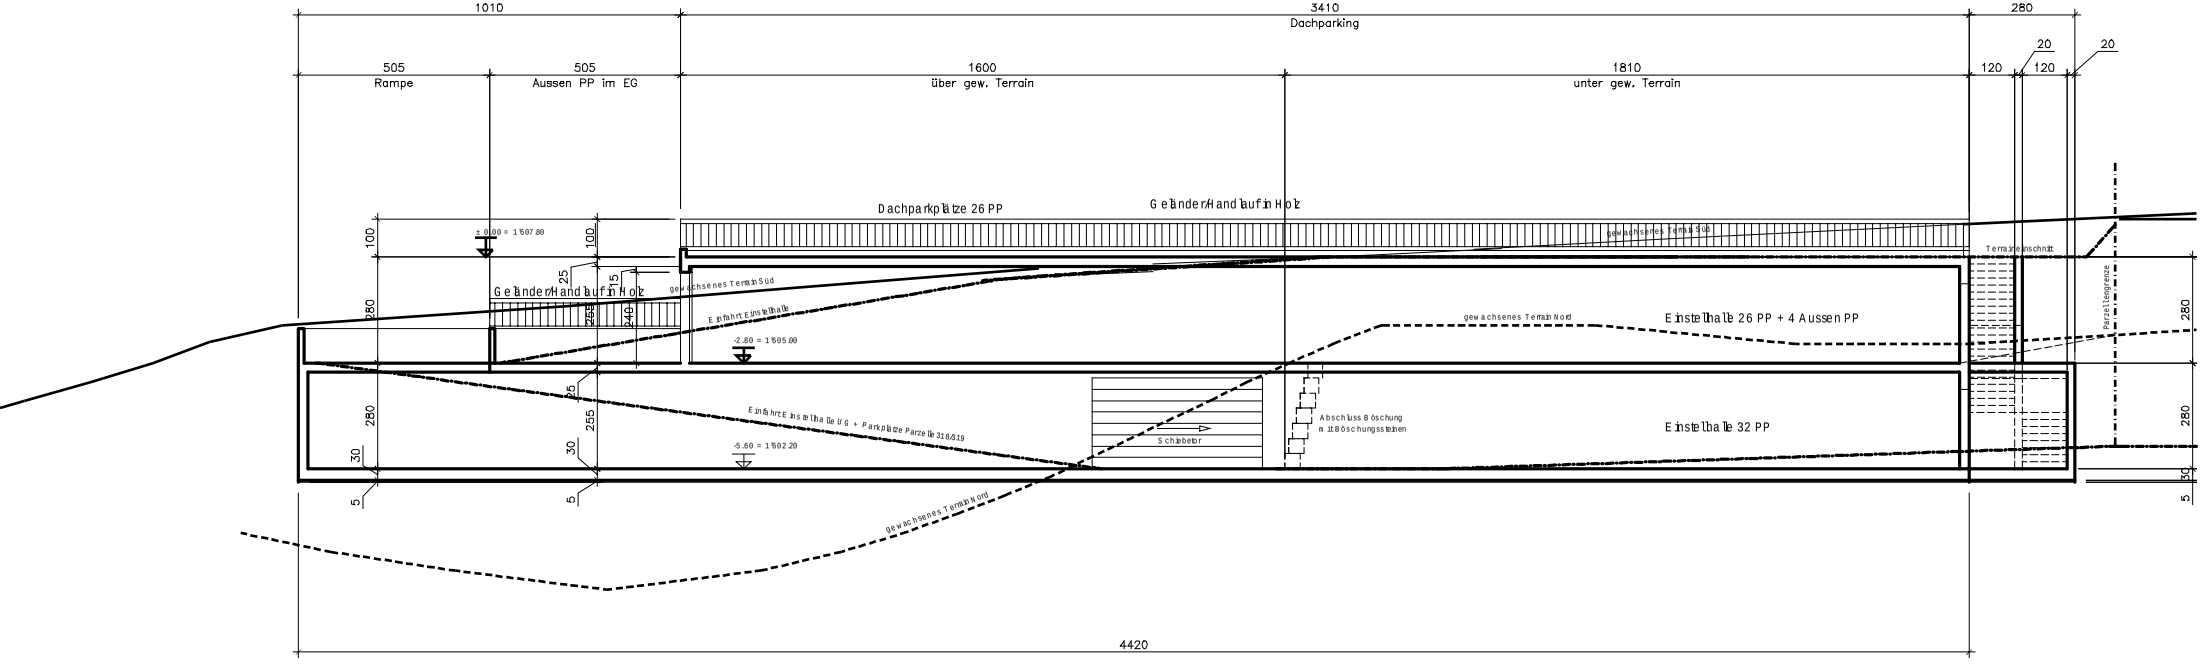Gebäudequerschnitt A - A 1:200