

Platz aufrollen mit Aushubmaterial

Zufahrtsrampe Einstellhalle UG + Parkplätze Parzelle 318/319

Zufahrtsrampe Einstellhalle EG





Ausgang Einstellhalle


1750  
Grenzbaurecht  
Höhe a. sp.  
C. 00.01

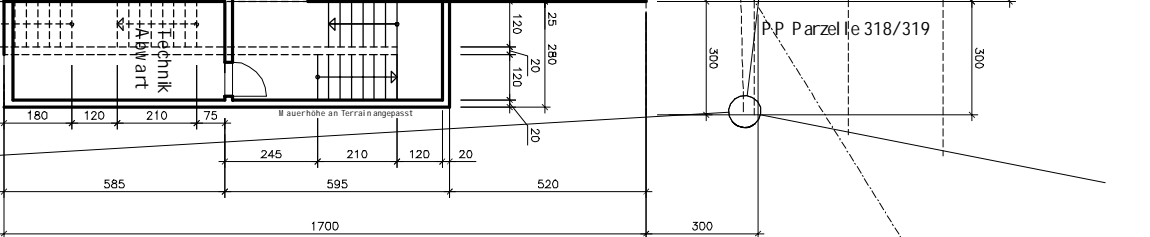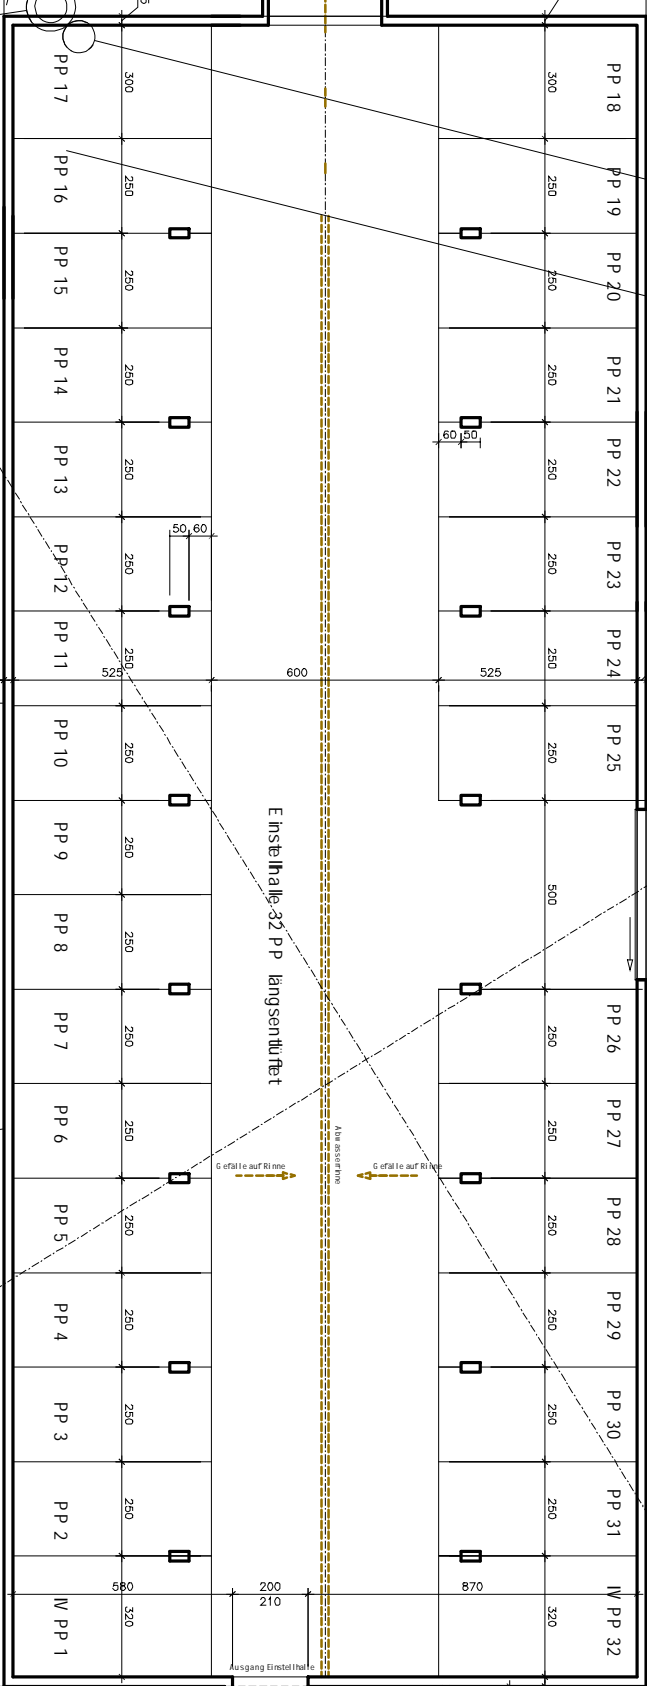

Deckenplatte

0,25%